


460 50 88

A1

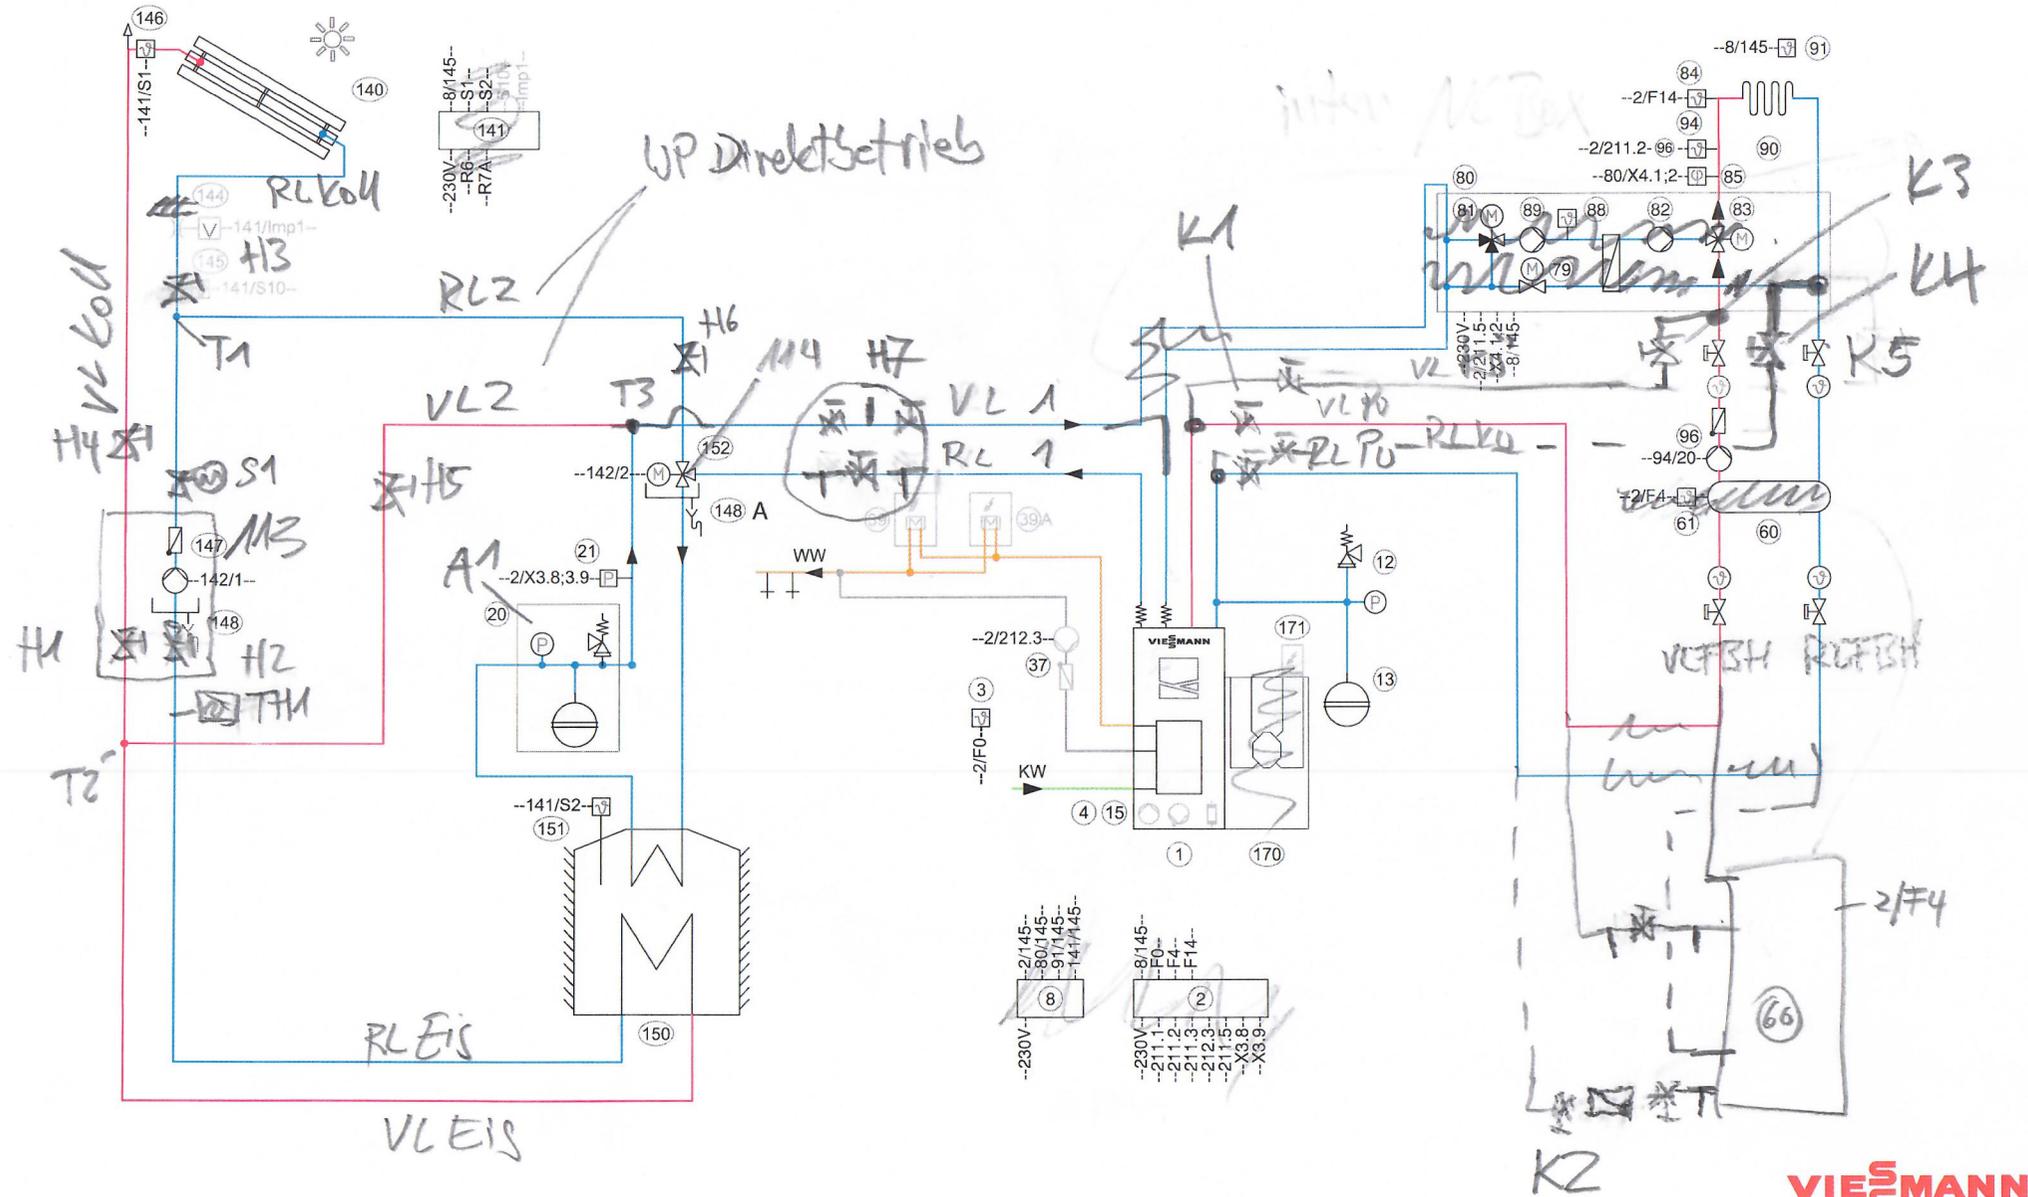

⚠ HINWEIS: Alle soieführenden Rohrleitungen und Armaturen sind bauseitig diffusionsdicht zu isolieren!

⚠ Wichtige Parametereinstellungen der Vitotronic 200, Typ WO1B siehe Seite 4.

Hinweis: Dieses Schema ist ein grundsätzliches Beispiel ohne Absperr- und Sicherheitseinrichtungen. Die fachliche Planung vor Ort wird dadurch nicht ersetzt.



PreSales Support Deutschland	Z.-Nr.	Maßstab
Projekt	ohne	
Vitocal 333-G WO1B	Datum	Name
Plan-Inhalt	bearbeitet	geprüft
	18.06.13	PS13
	18.06.13	PS03