


# Systembeschreibung CS3 Anlagenschema 2.1 Typ B

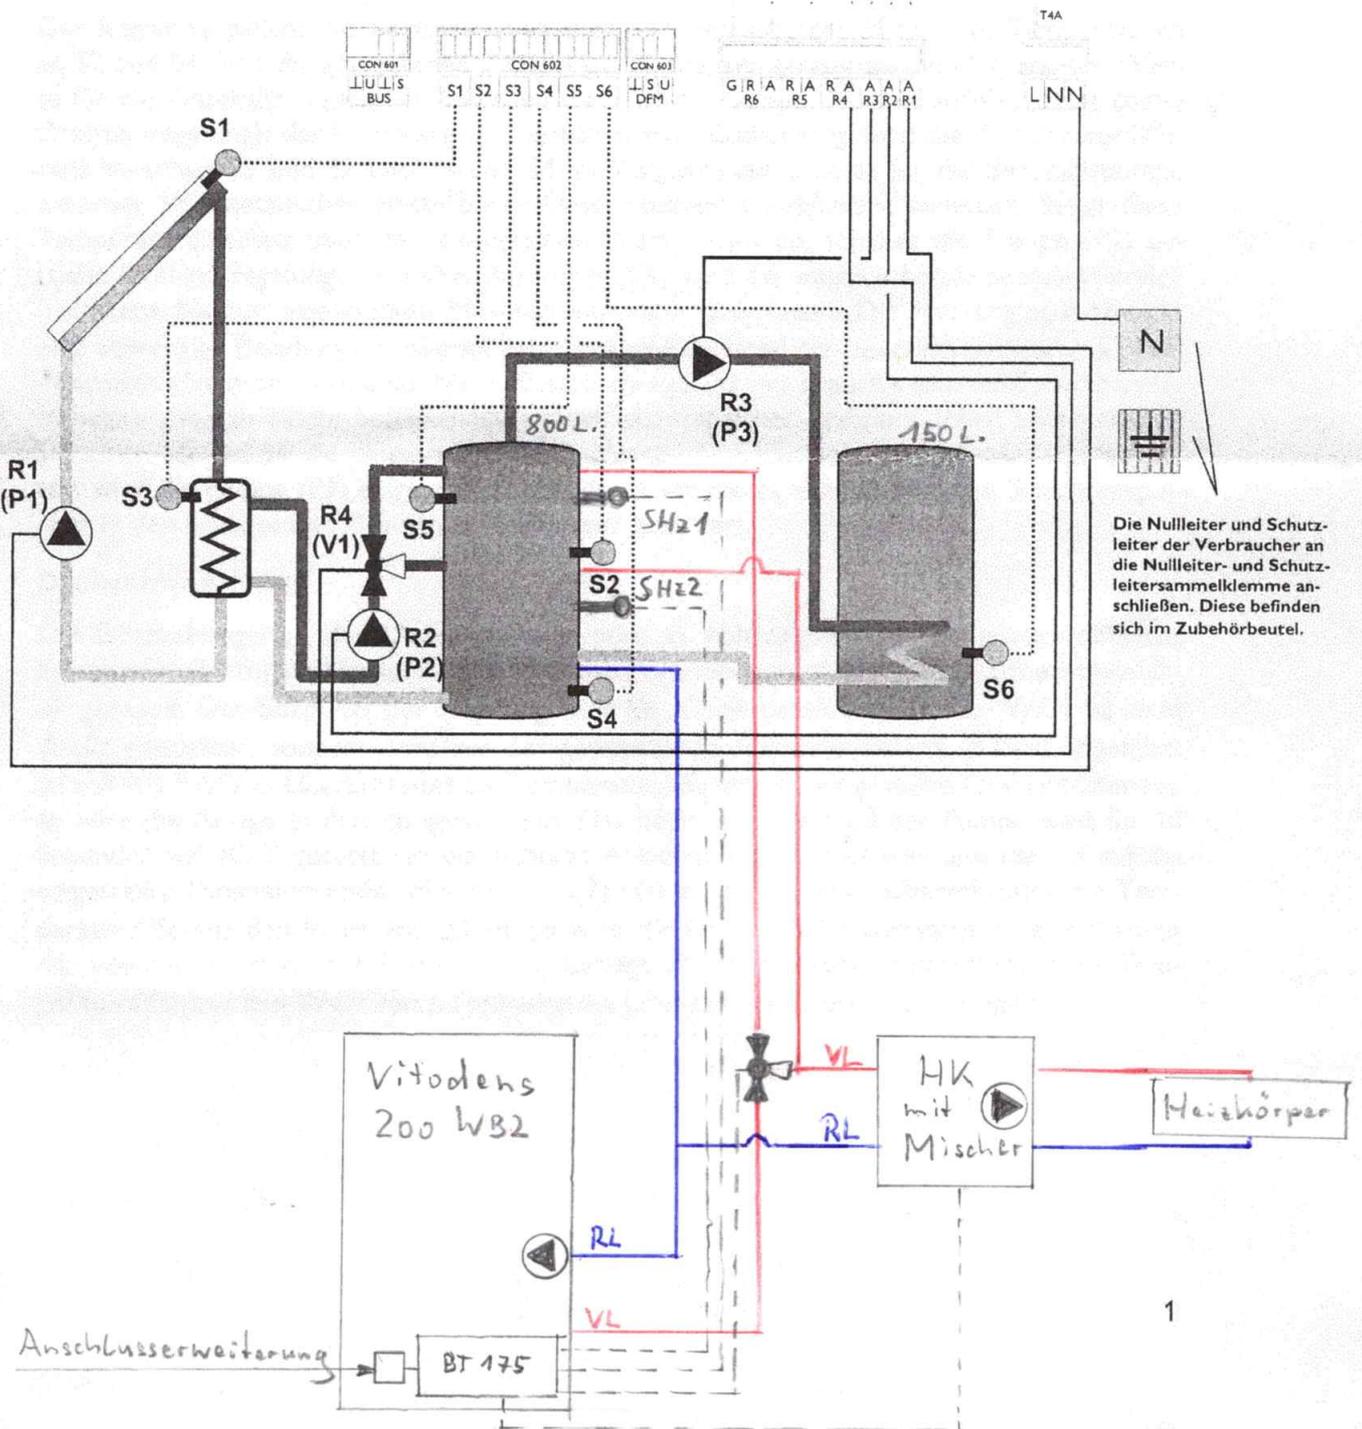

Mit Schichtenspeicher, externem Wärmetauscher und Wärmeaustauschregelung



Die Nullleiter und Schutzleiter der Verbraucher an die Nullleiter- und Schutzleitersammelklemme anschließen. Diese befinden sich im Zubehörbeutel.