


Variante 1: Öl-/Gasheizkessel (bodenstehend)

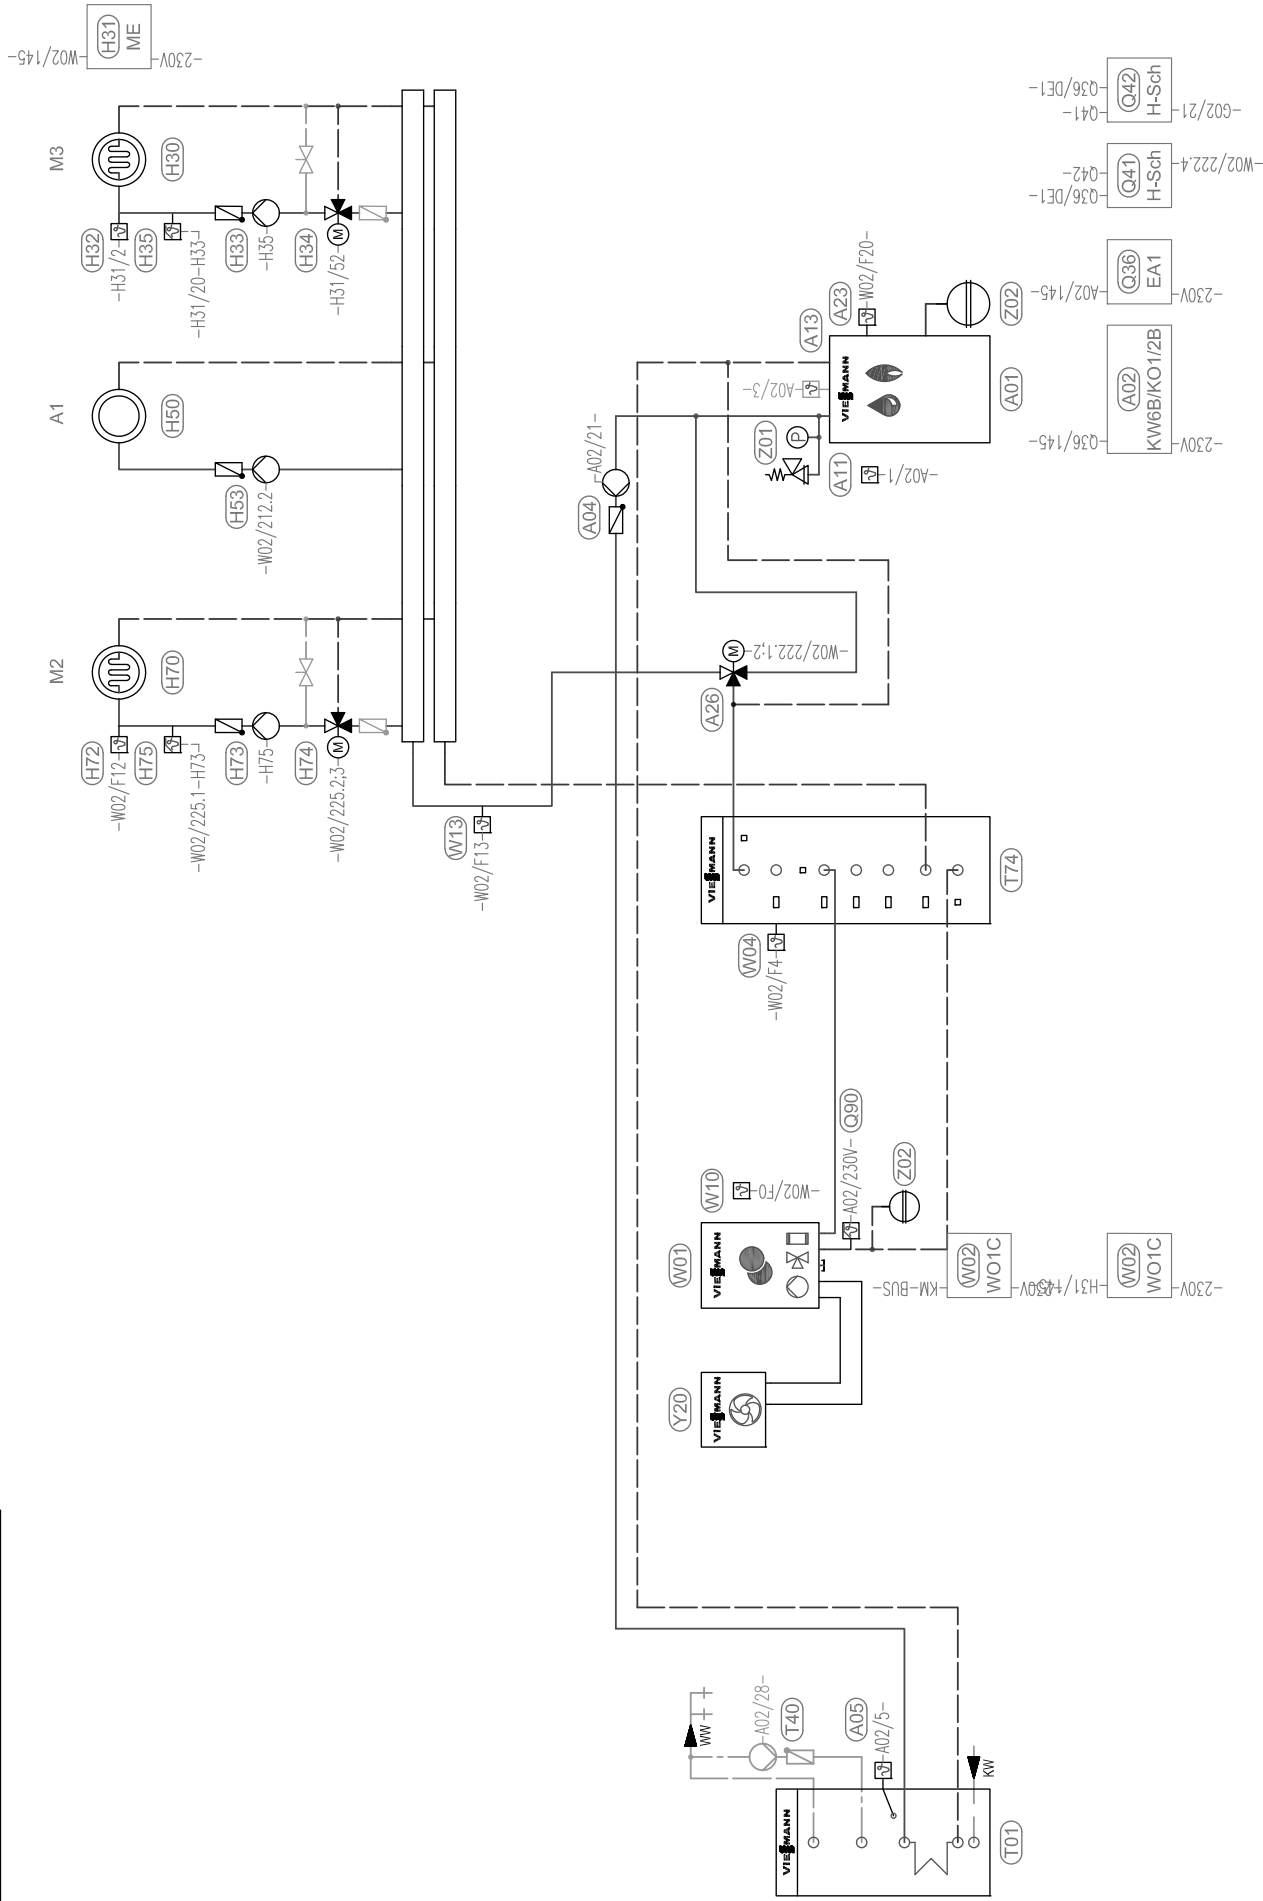

Hinweise:

- Dieses Schema ist ein grundsätzliches Beispiel ohne Absperr- und Sicherheitseinrichtungen.
- Die fachliche Planung vor Ort wird dadurch nicht ersetzt.
- Hinweise zur Gewährleistung des Min. Leitungs-Øs, Mindestvolumens und Mindestvolumenstroms der Wärmepumpeanlage siehe Beiblatt PS4802011 im Viessmann Schemenbrowser, sowie entsprechende Planungsunterlagen. Die Einsatzgrenzen der Wärmepumpe(n) sind für den geplanten Anwendungsfall zu beachten!
- **Weitere wichtige Hinweise siehe letzte Seite!**



Pre Sales Support Deutschland		Mitarbeiter	
Projekt Vitocal 200-S / 200-A (Mono) // WO1C		ohne	
Plan-Ihrzeit	Z.-Nr.	Datum	Version
PS4803602_02	Seite 1/9	24.02.21	PS17
		bereitet	geprüft
		24.02.21	PS11